


SETOR 01  
 QUADRA 034  
 LOTE 313

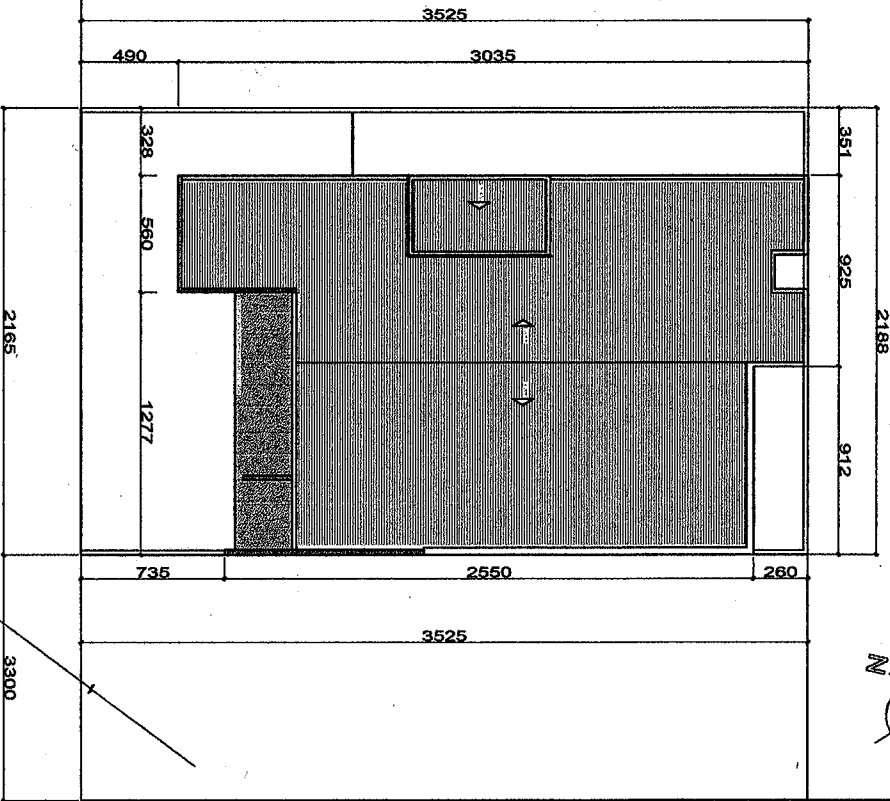

RUA ALMIRANTE RIBEIRO

RUA GENERAL ERNESTO DORNELLES

**CÂMARA DE VEREDADORES DE BOM RETIRO DO SUL**

EMPENHO:

Rua Almirante Ribeiro - setor 01/quadra 34/ lote 313 - Bairro São Jorge

PROPOSTA:

Câmara de Vereadores de Bom Retiro do Sul

RESPONSÁVEL TÉCNICO PROJETO:

Arquiteta Luisa Helena Fliegenbaum Rückert - CREA RS 152.799

RESPONSÁVEL TÉCNICO EXECUÇÃO:

Engenheiro Elisandro de Almeida - CREA RS 143.473





**PLANTA SITUAÇÃO /  
 LOCALIZAÇÃO  
 5ª ETAPA LICITAÇÃO**

Praxeia N.º

**01**


Desenho	Elaborado	Escala	Unidade	Data	Praxeia N.º
Luisa e Fatima	Elisandro	1/250	centímetros	05/2019	12/2009



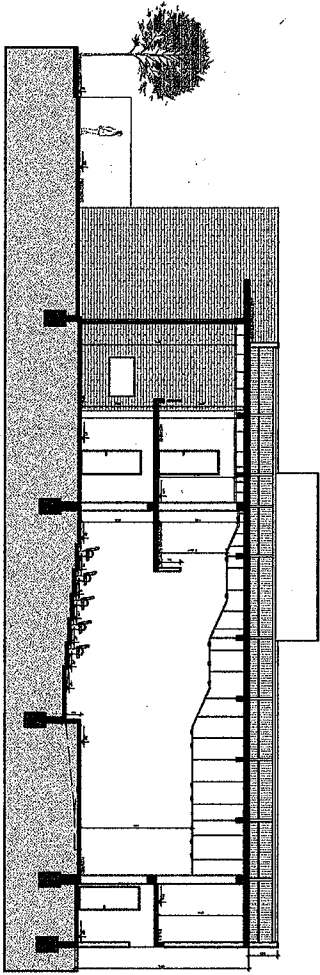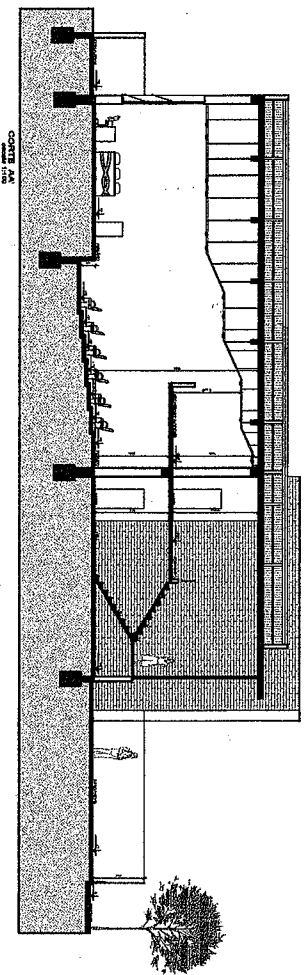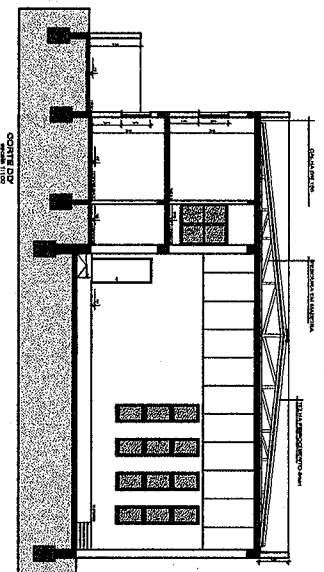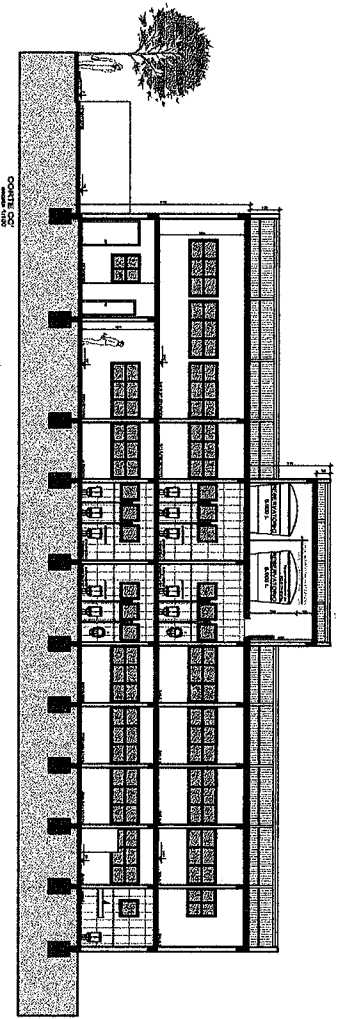

<b>CÂMARA DE VEREADORES DE BOM RETIRO DO SUL</b>			
<b>03</b>			

**CORTES**  
**5ª ETAPA LICITAÇÃO**

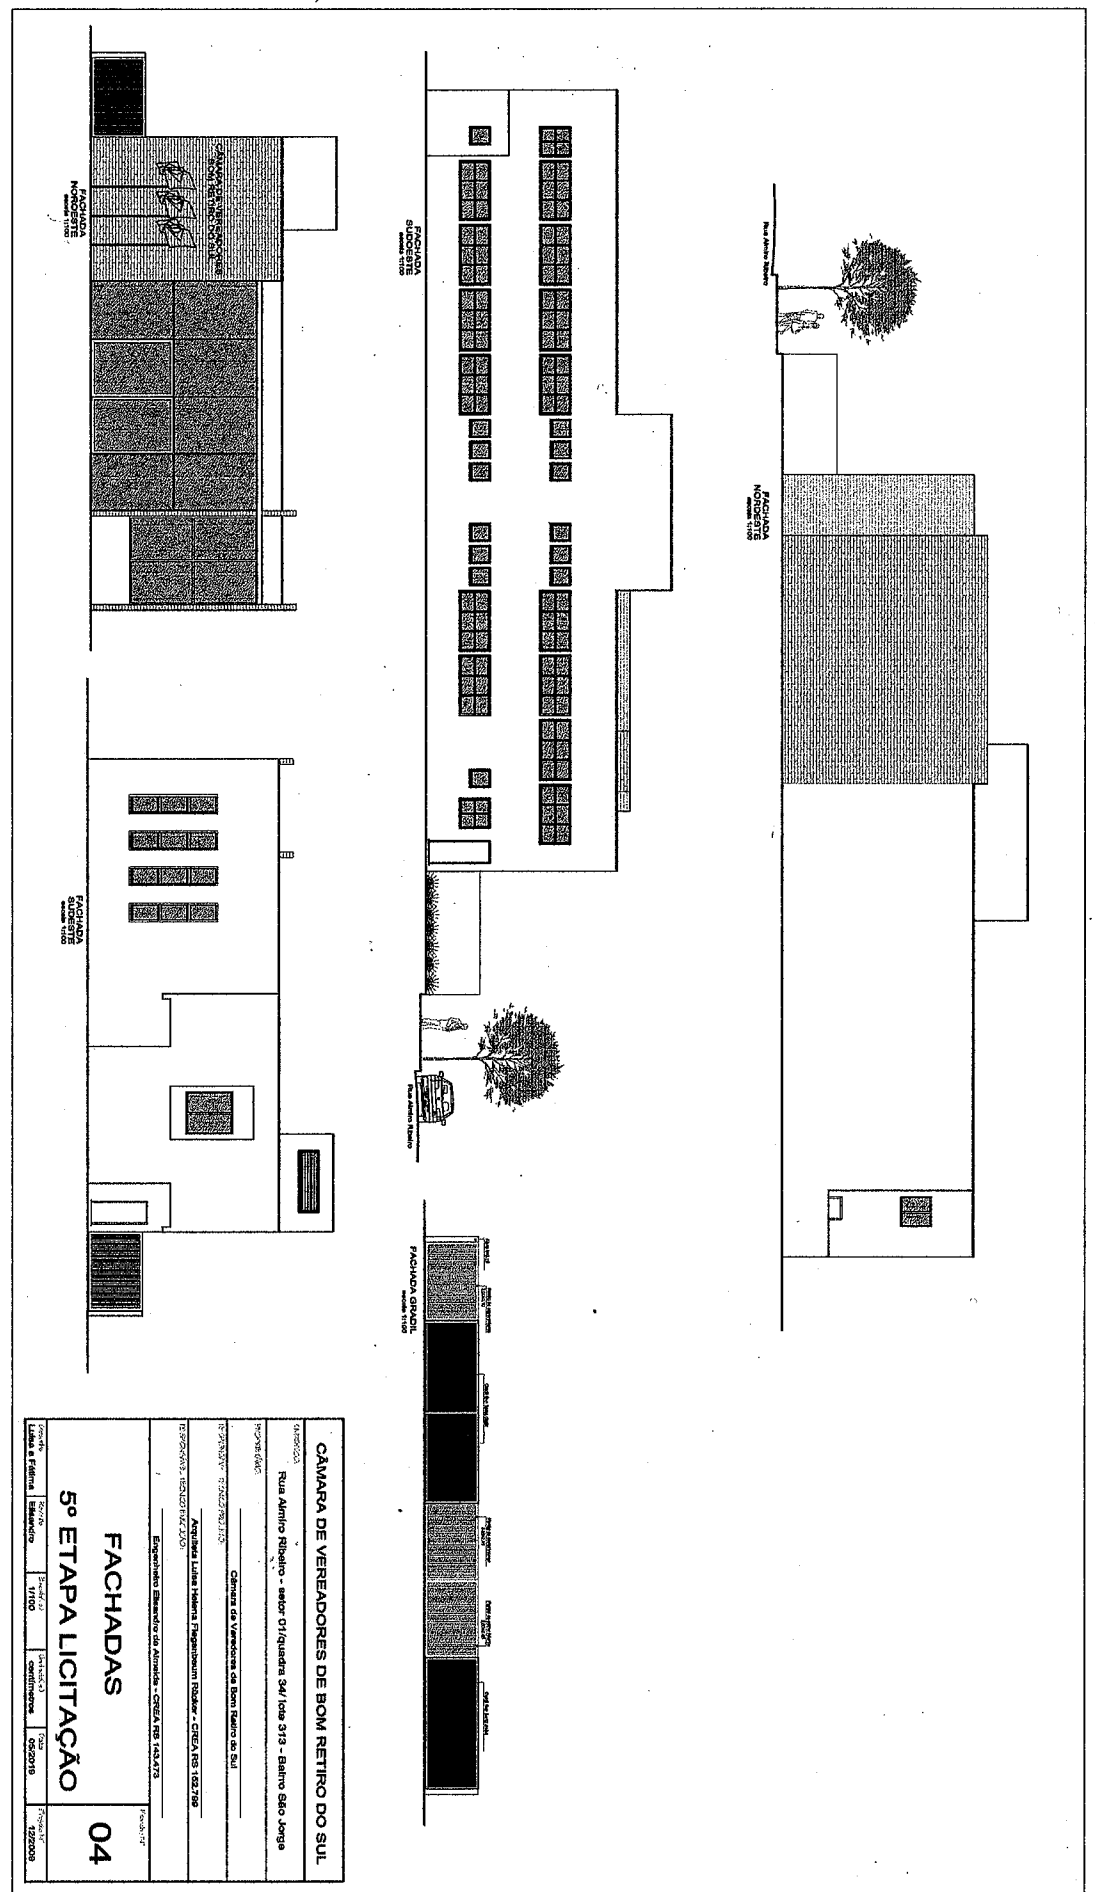

**CÂMARA DE VEREADORES DE BOM RETIRO DO SUL**







---

**FACHADAS**

**5ª ETAPA LICITAÇÃO**

**04**

